
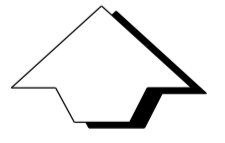


- Plangebied**
- Plangebiedgrens
- Bestemmingen**
- A Agrarisch
 - G Groen
 - M Maatschappelijk
 - N Natuur
 - WA Water
- Dubbelbestemmingen**
- L-L Leiding - Leidingstrook
 - WR-A2a+ Waarde - Archeologie 2a
 - WR-A5a+ Waarde - Archeologie 5a
 - WR-C+ Waarde - Cultuurhistorie
 - WR-GMB+ Waarde - Groeiplaats monumentale boom
- Functieaanduidingen**
- (g) groen
 - (sv-iur) specifieke vorm van verkeer - in- en uitrit
- Bouwvlak**
- bouwvlak
- Maatvoeringaanduidingen**
- maatvoeringsvlak
 - maximum bebouwd oppervlak (m2)
 - maximum goothoogte (m), maximum bouwhoogte (m)
 - maximum vloeroppervlakte; bvo (m2)
- Topografie**
- topografische ondergrond
 - kadastrale ondergrond

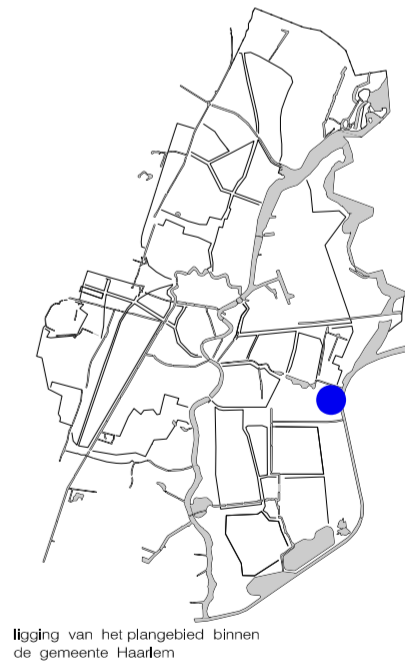

OMGEVINGSBELEID		
Bestemmingsplan: Domus Plus - Fuikvaartweg		 Gemeente Haarlem
planfase: vastgesteld	besluitdatum:	besluitnummer:
datum: 27-02-2024	projectleider:	IMRO-ïdn:
schaal: 1 : 1000	getekend: W.D.	NL.IMRO.0392.BP3120023-va01
formaat: A2	gecontroleerd:	
IMRO-norm: 2012	M.H.	R.v.S.